
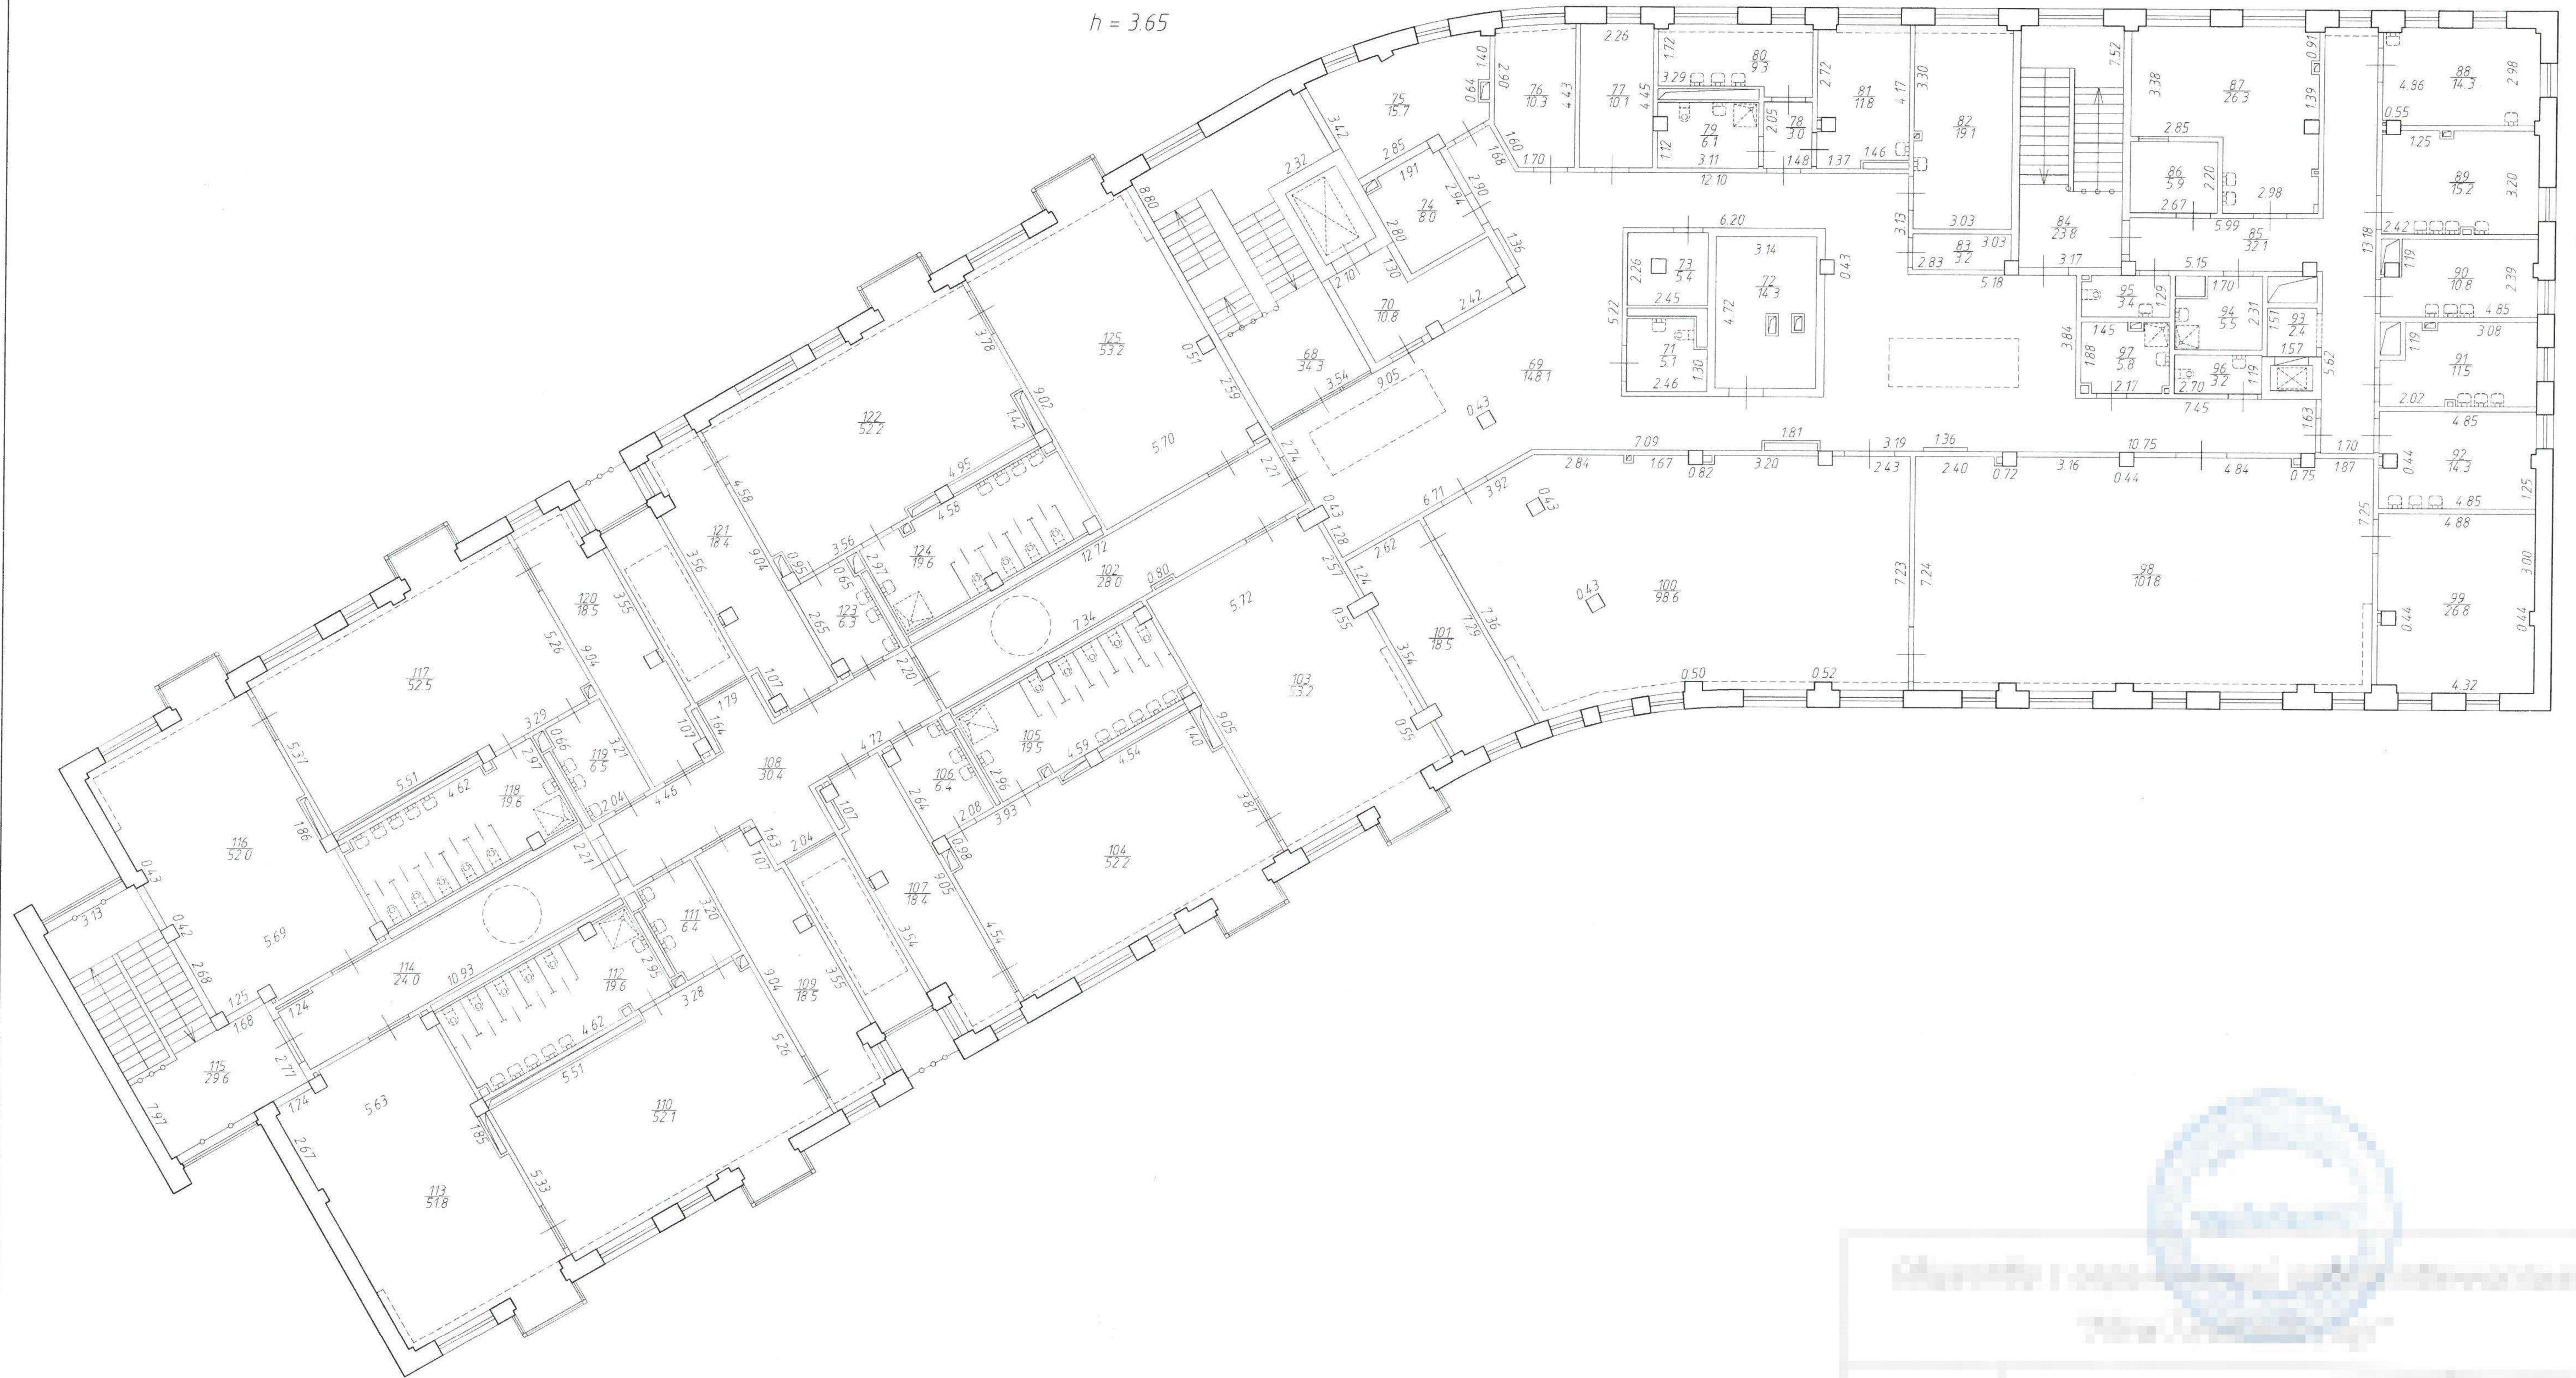


План 2 этажа

h = 3.65

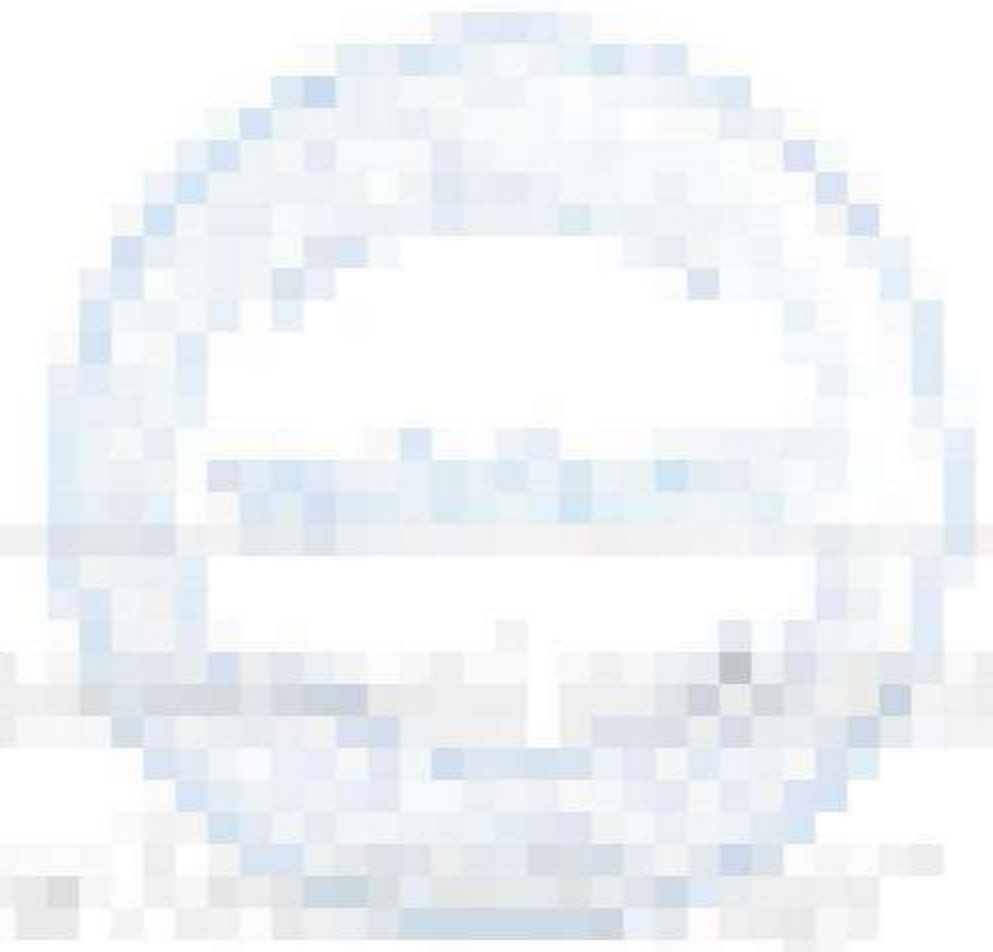

			
Министерство строительства Российской Федерации Федеральное государственное учреждение «Федеральное бюро технической инвентаризации» «ФедБТИ»			
Исх. № 10/10/10	Наименование объекта «Объект № 1»	Масштаб 1:100	Дата 10.10.10
Исполнитель И.И. Иванов	Проверенный П.П. Петров	Согласованный С.С. Сидоров	Подпись С.С. Сидоров